SEZIONE N. : 20

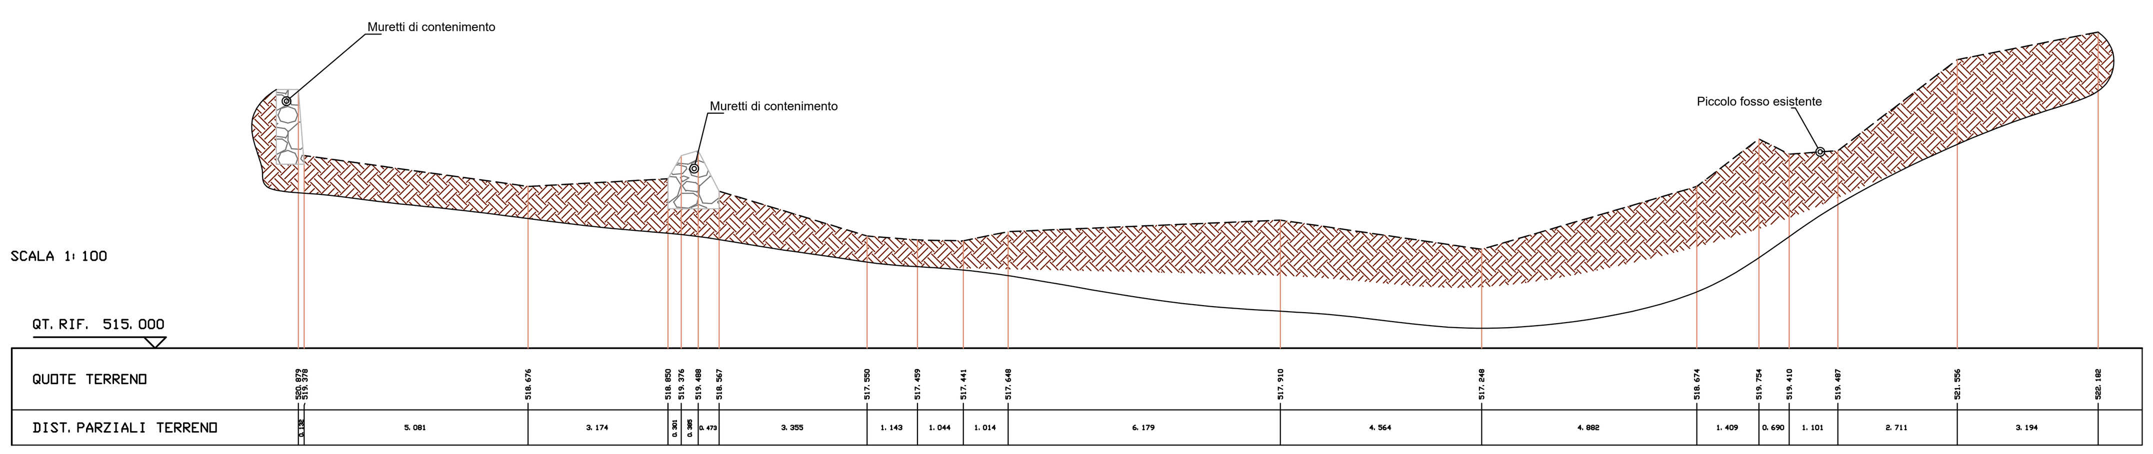

SEZIONE N. : 25

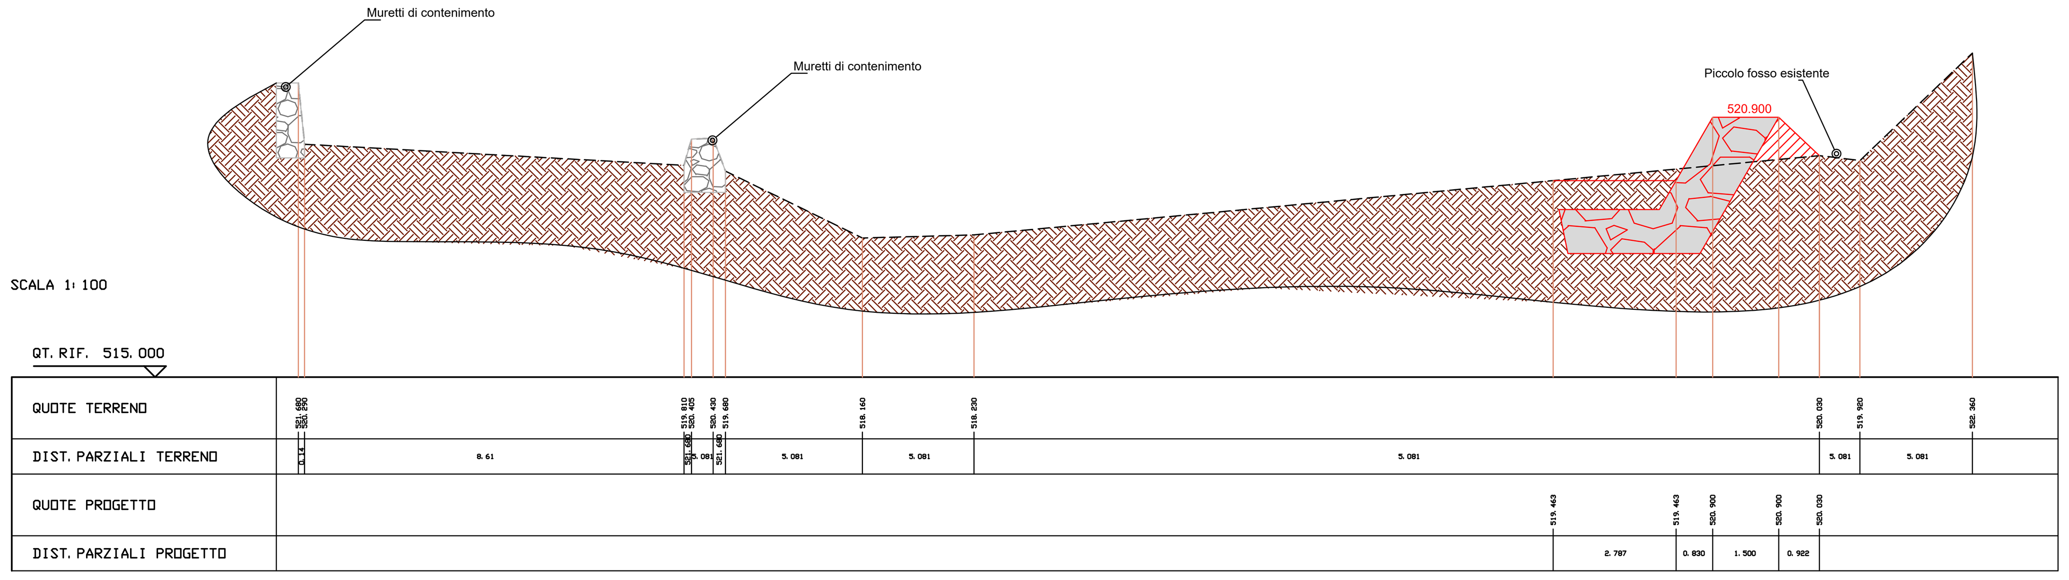

SEZIONE N. : 30

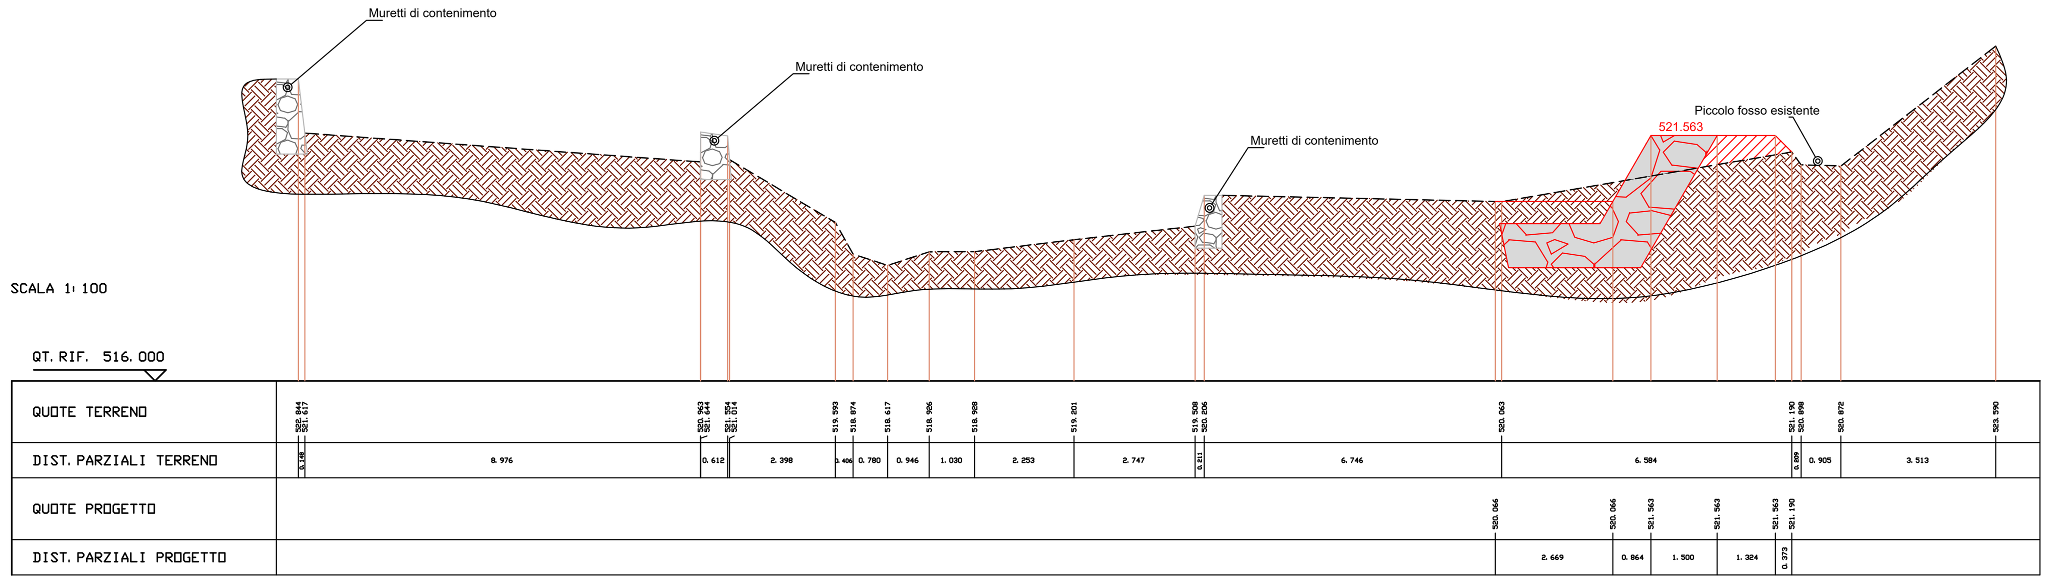

SEZIONE N. : 40

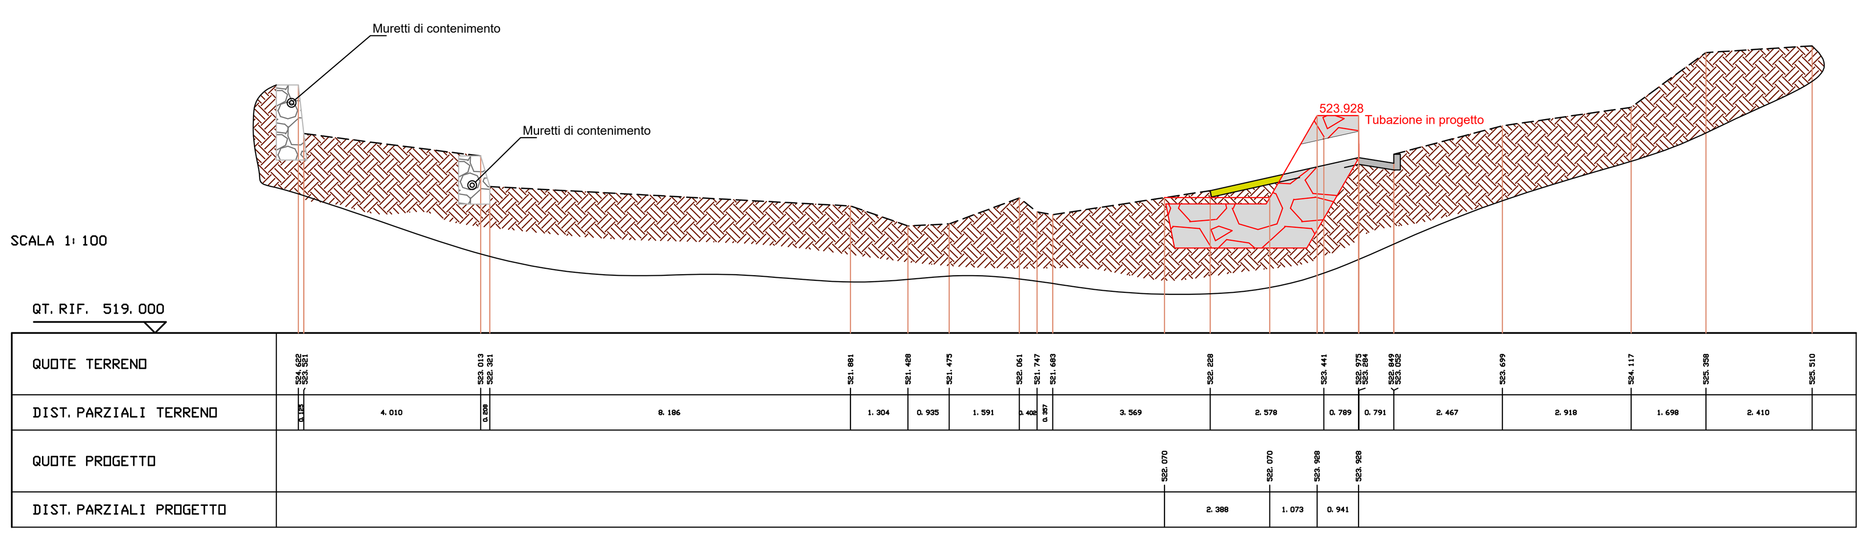

SEZIONE N. : 42

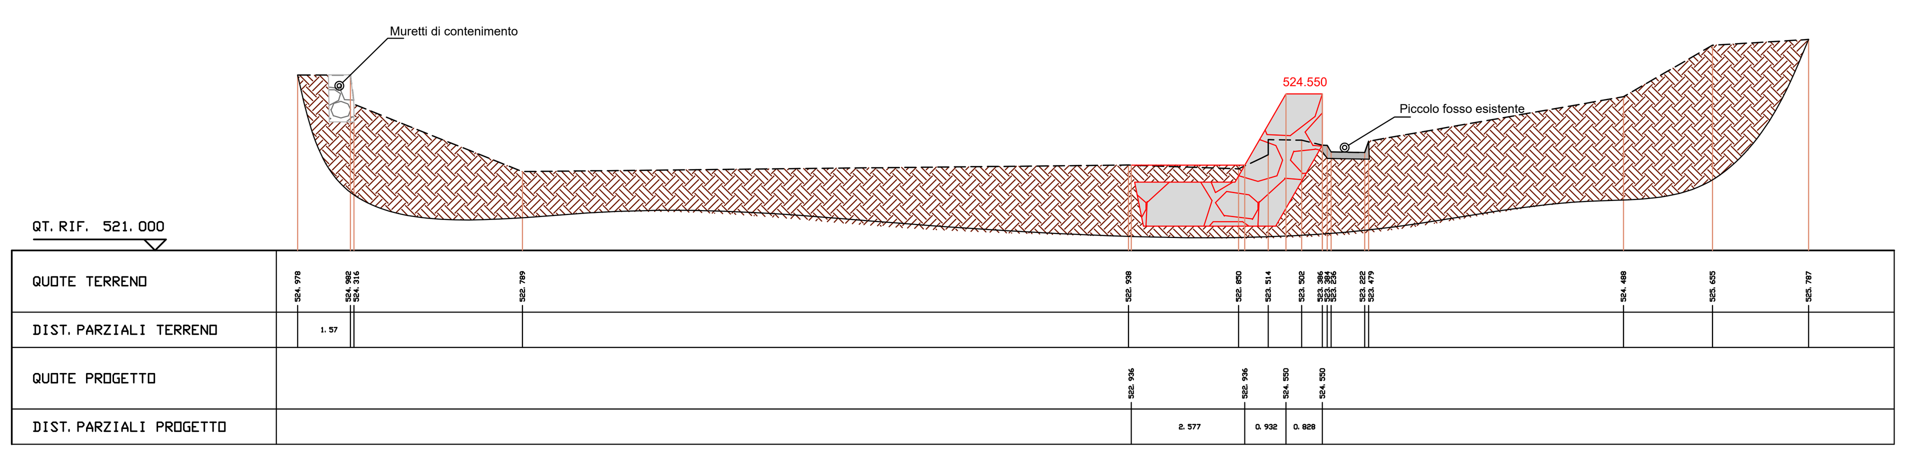

SEZIONE N. : 45

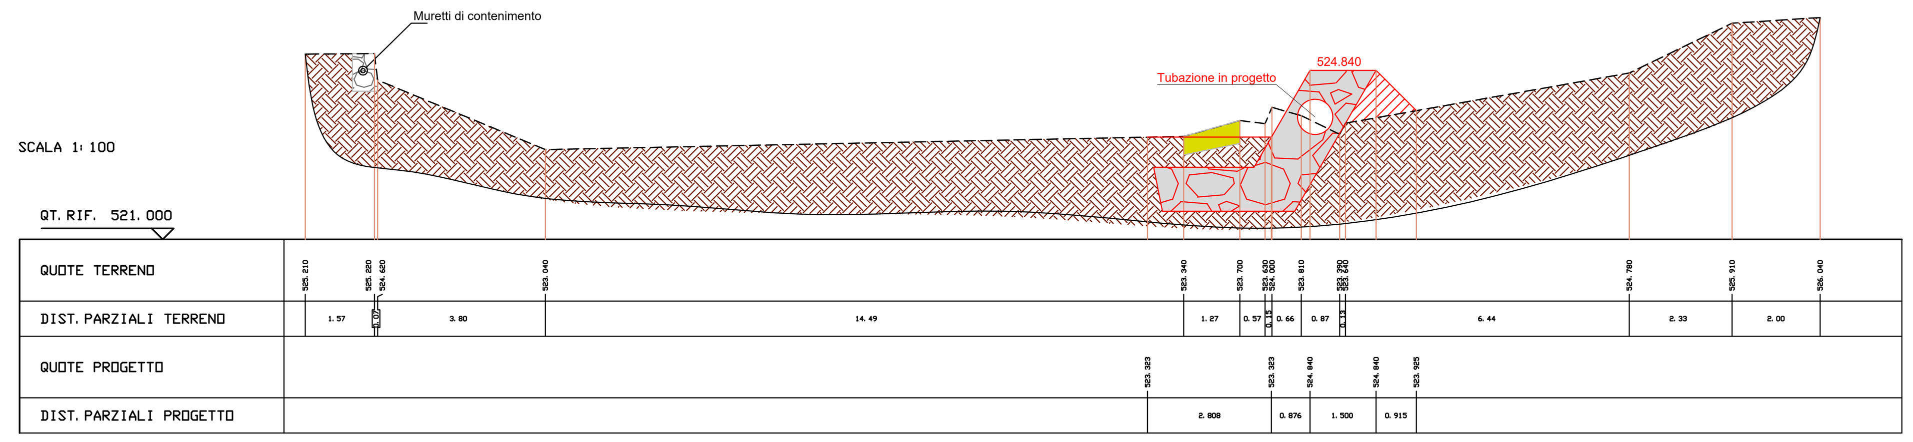

SEZIONE N. : 50

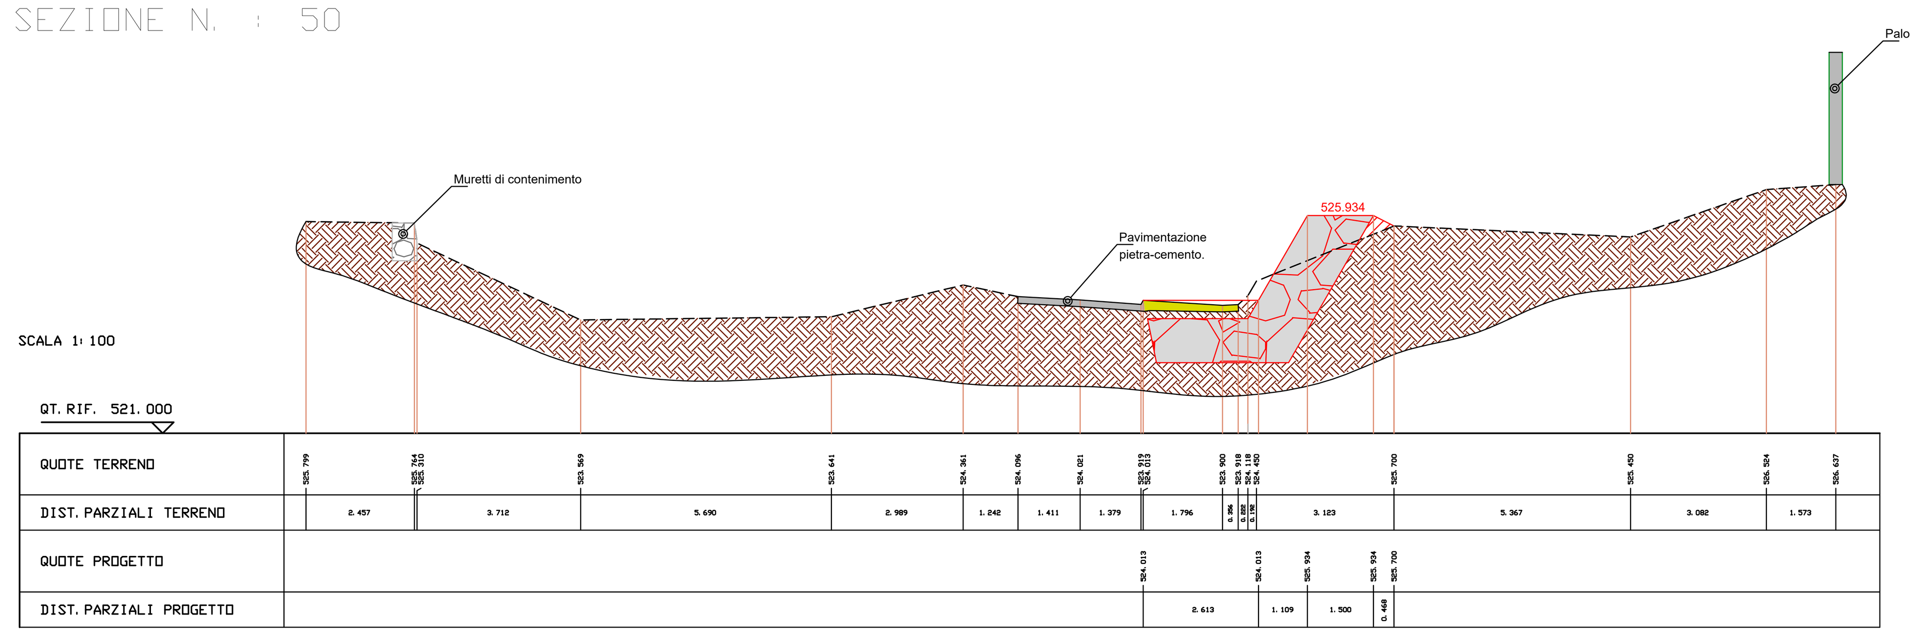

SEZIONE N. : 55

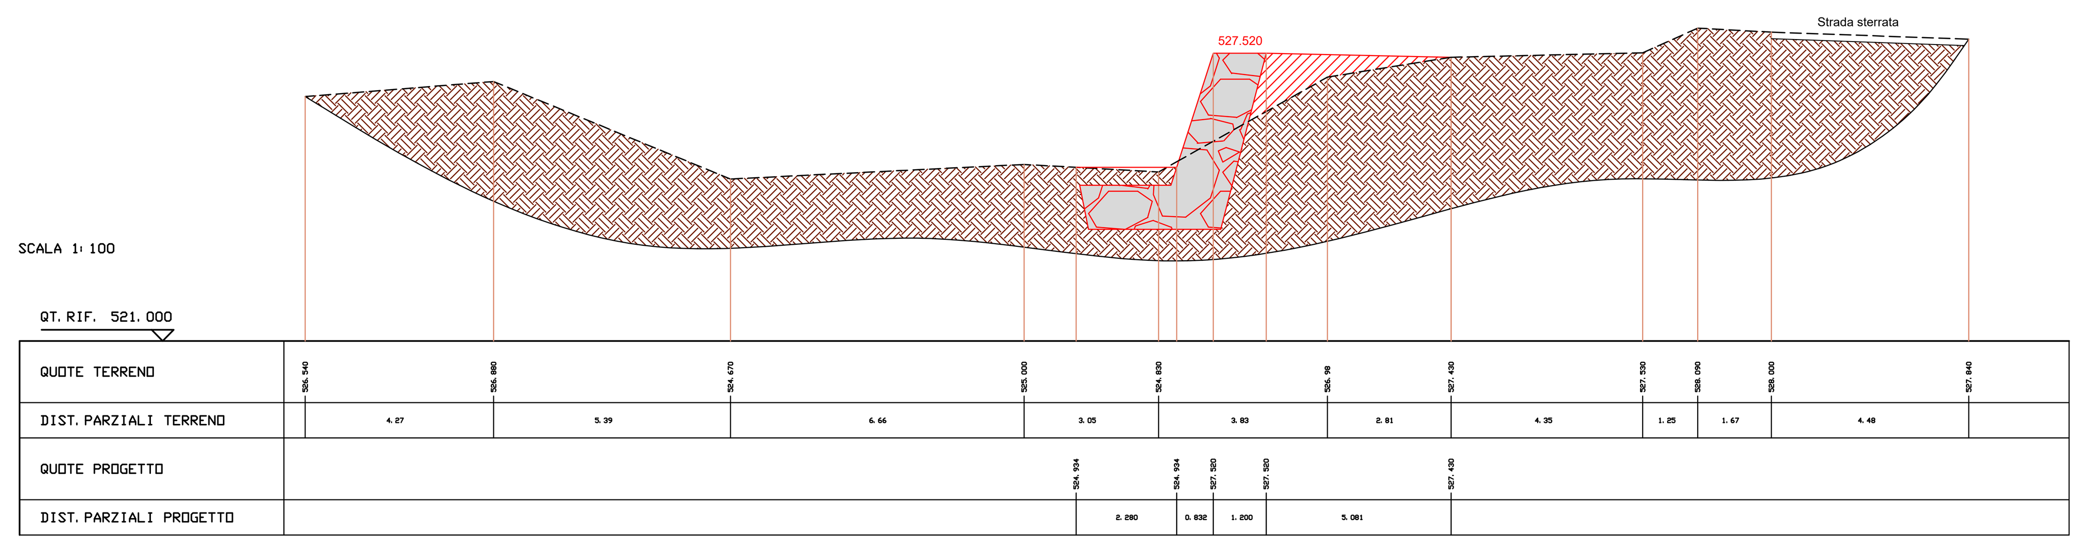

SEZIONE N. : 60

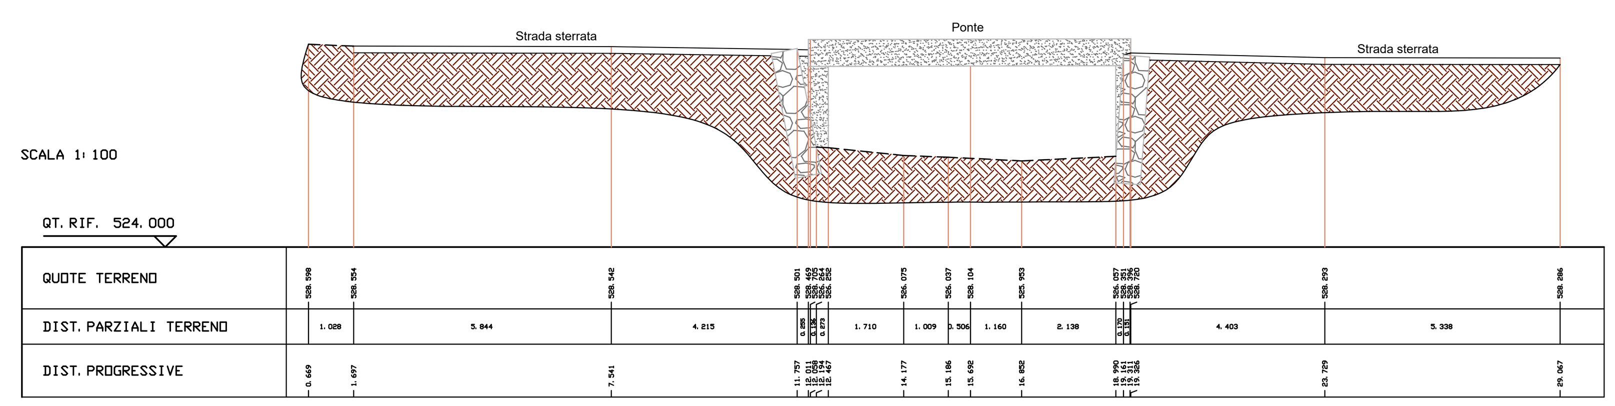

SEZIONE N. : 70

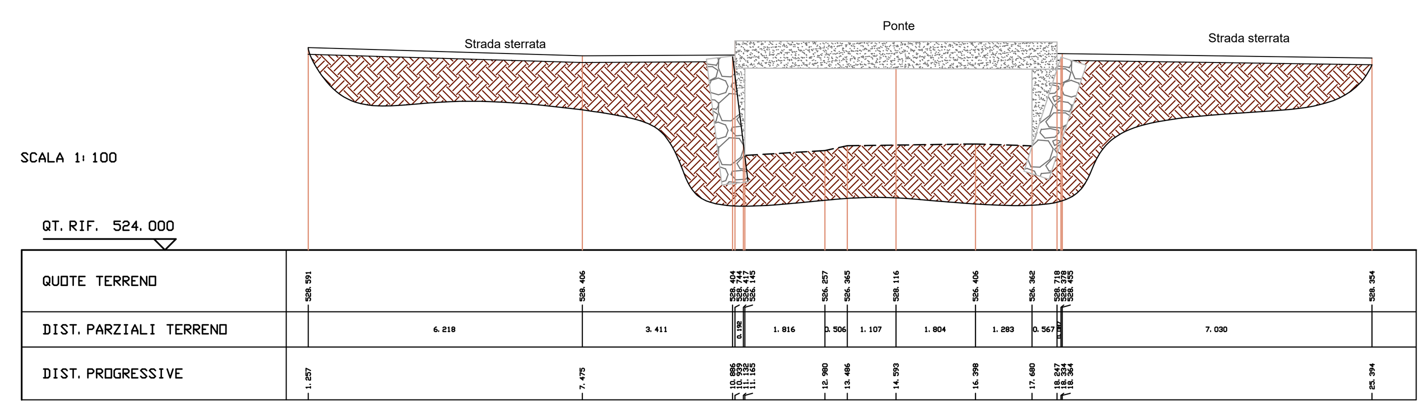

TEKNE
DI MARTINA E ASSOCIATI

T E K N E
di Martina e associati
Via Beaulard,22
10139 TORINO
P.IVA: 10776510017
TEL: 011/0364820
FAX: 011/0364822
www.teknetorino.com

REGIONE PIEMONTE

CITTA' METROPOLITANA DI TORINO

COMUNE DI SAN GIORIO

MANUTENZIONE STRAORDINARIA DELL'ALVEO DEL RIO DELLE BOINE IN APICE ALLA CONOIDE

Redatto da:
Codice: MA267D-E11_0
Data: Marzo2018
Rev: 0 1 2 3
Note:

Fase progettuale: PROGETTO DEFINITIVO-ESECUTIVO
N° Elaborato: 13
SEZIONI DI PROGETTO
Data: Marzo 2018
Scala: 1:100

Progettista
Dott. Ing. Livio Martina

Il Committente:

TUTTI I DIRITTI RISERVATI
vietata la riproduzione, anche parziale, di questo elaborato senza specifica autorizzazione del redattore e del firmatario del progetto