Sezione 1

Scala H 1/50

Scala V 1/50

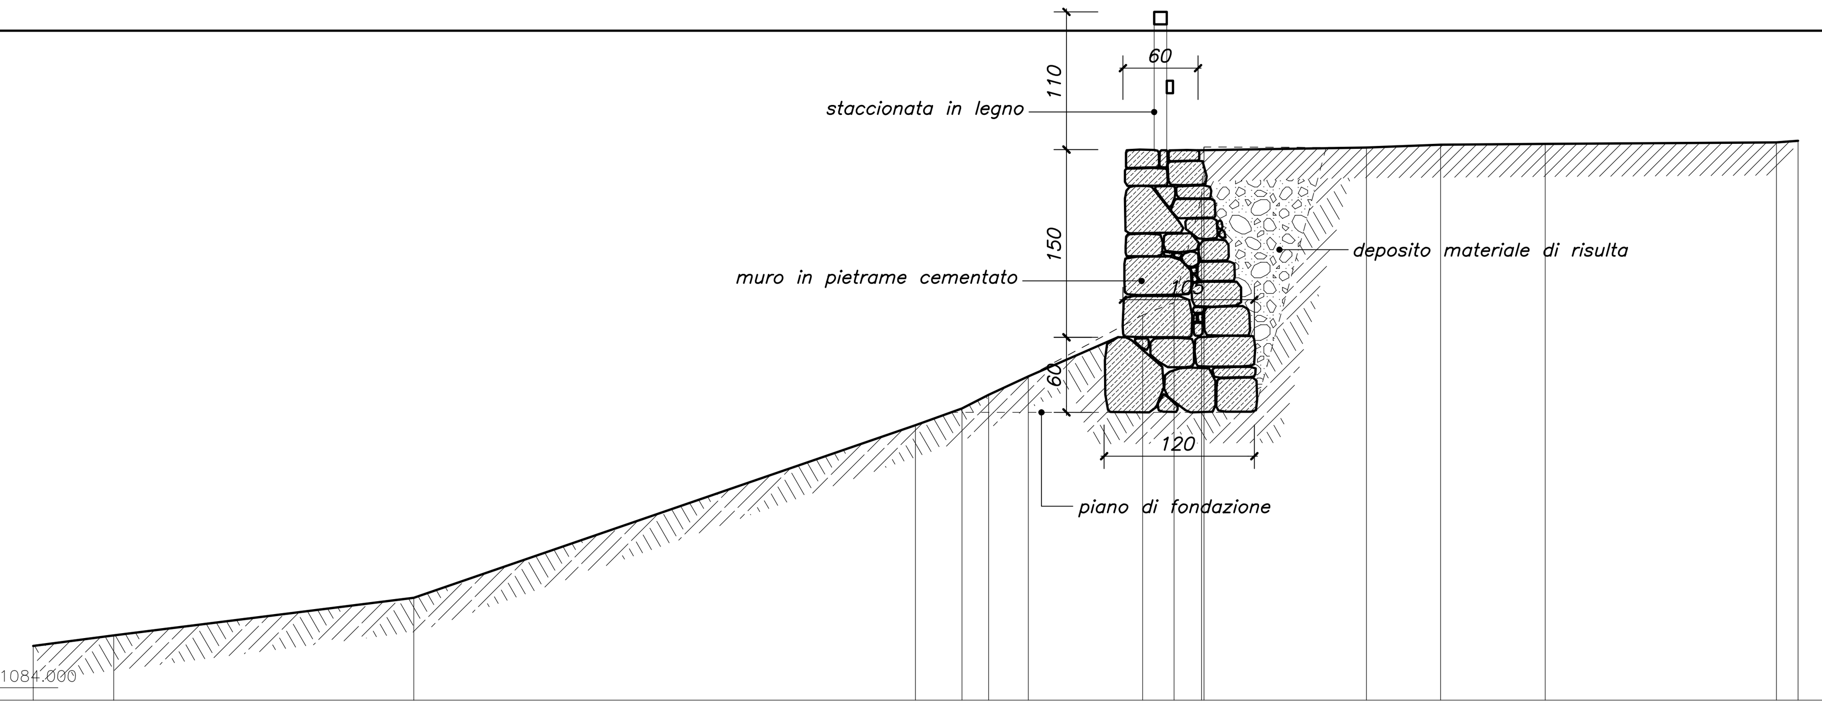

Codice																
Progressiva	0.000	0.643	3.039	7.044	7.416	7.628	7.945	8.859	9.109	9.328	9.347	10.645	11.237	12.072	13.917	14.091	14.650
Parziale	0.643	2.396	4.005	0.372	0.212	0.317	0.914	0.250	0.219	1.298	0.592	0.835	1.845	0.174	0.559		
Quota	1084.434	1084.518	1084.819	1086.198	1086.332	1086.441	1086.587	1087.078	1087.179	1088.019	1088.421	1088.415	1088.439	1088.445	1088.457	1088.470	

Sezione 2

Scala H 1/50

Scala V 1/50

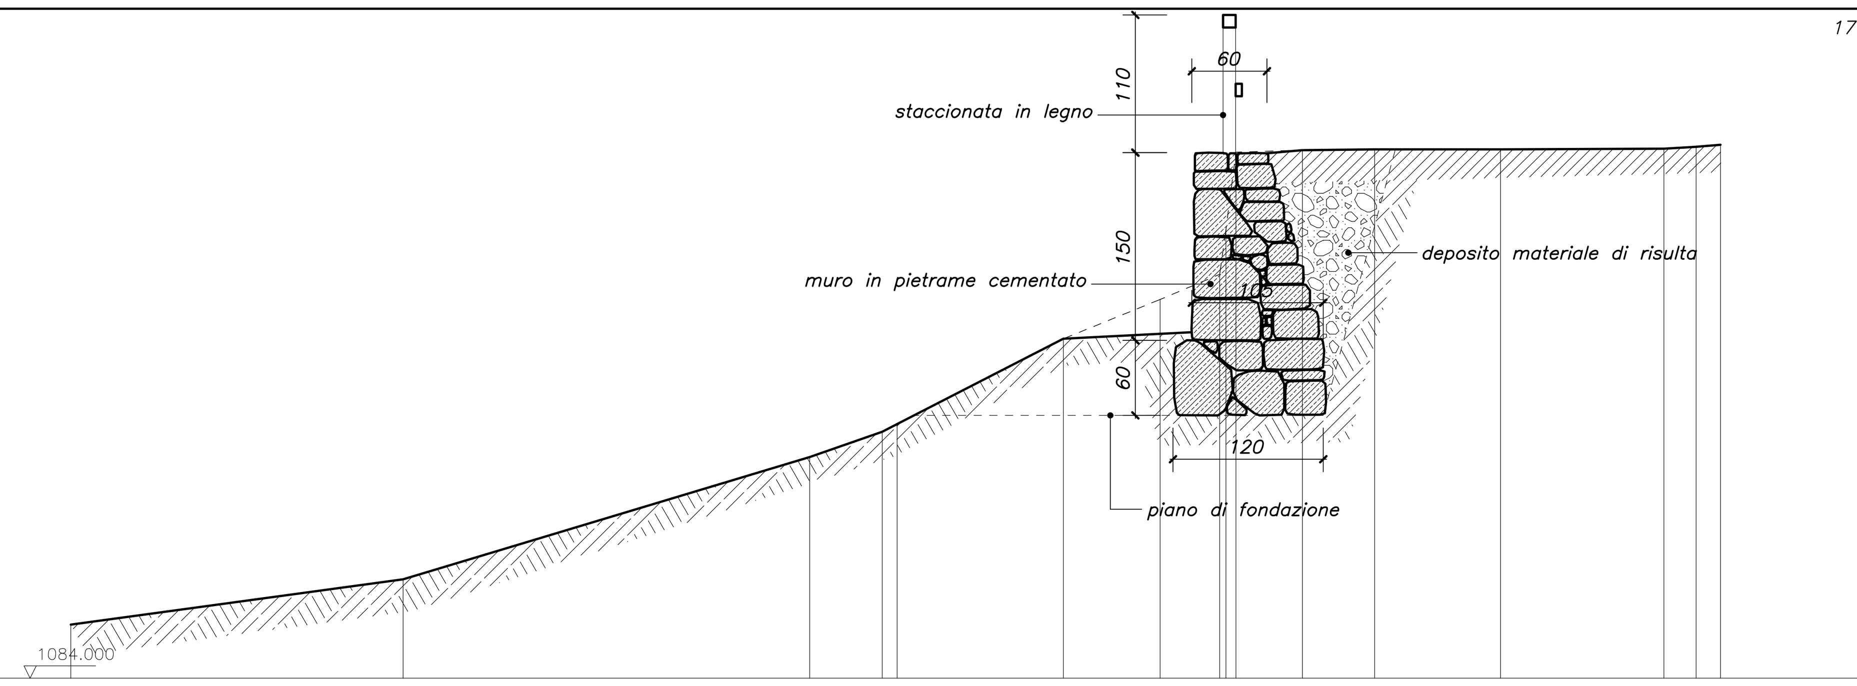

Codice																
Progressiva	0.000	2.653	5.900	6.479	6.598	7.925	8.698	9.172	9.222	9.303	9.834	10.410	11.416	12.720	12.977	13.172	13.763
Parziale	2.653	3.247	0.579	1.327	0.773	0.474	0.531	0.576	1.006	1.304	0.257	0.195	0.591				
Quota	1084.428	1084.790	1085.767	1085.970	1086.031	1086.713	1087.026	1087.227	1087.581	1088.204	1088.220	1088.225	1088.226	1088.232	1088.247	1088.262	

Sezione 5

Scala H 1/50

Scala V 1/50

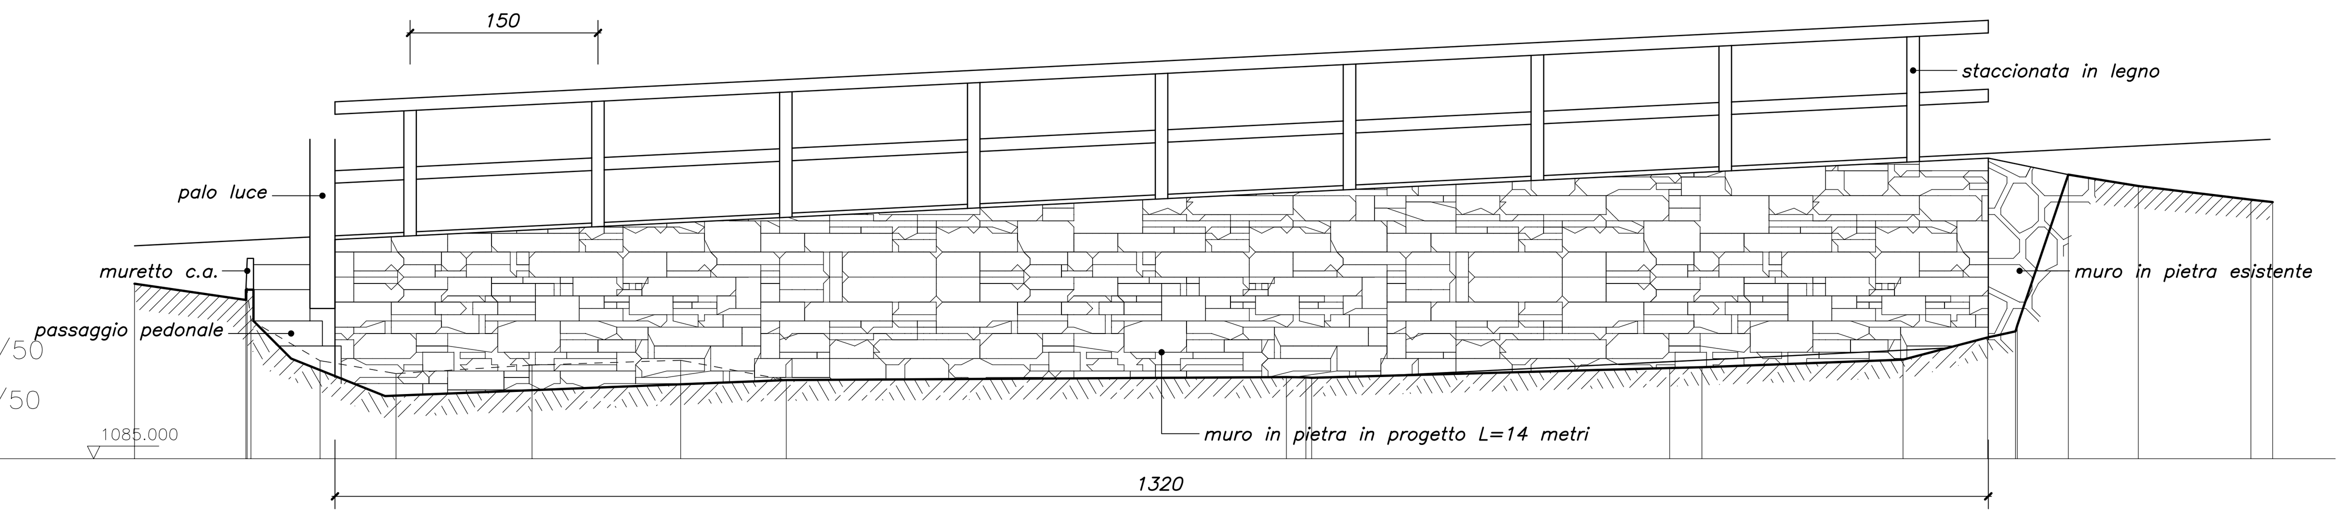

Codice																					
Progressiva	0.000	0.889	0.898	0.929	1.482	2.088	3.173	4.360	5.203	9.197	9.351	9.398	12.256	12.514	14.120	14.795	15.017	15.032	15.439	15.998	16.897	17.071
Parziale	0.889	0.553	0.606	1.085	1.187	0.843	3.994	0.154	2.858	0.258	1.606	0.675	0.222	0.407	0.559	0.899	0.174					
Quota	1087.397	1087.267	1087.363	1087.105	1086.783	1086.680	1086.748	1086.786	1086.628	1086.651	1086.650	1086.647	1086.724	1086.730	1086.791	1086.969	1087.017	1087.065	1088.268	1088.178	1088.068	1088.049

Sezione 3

Scala H 1/50

Scala V 1/50

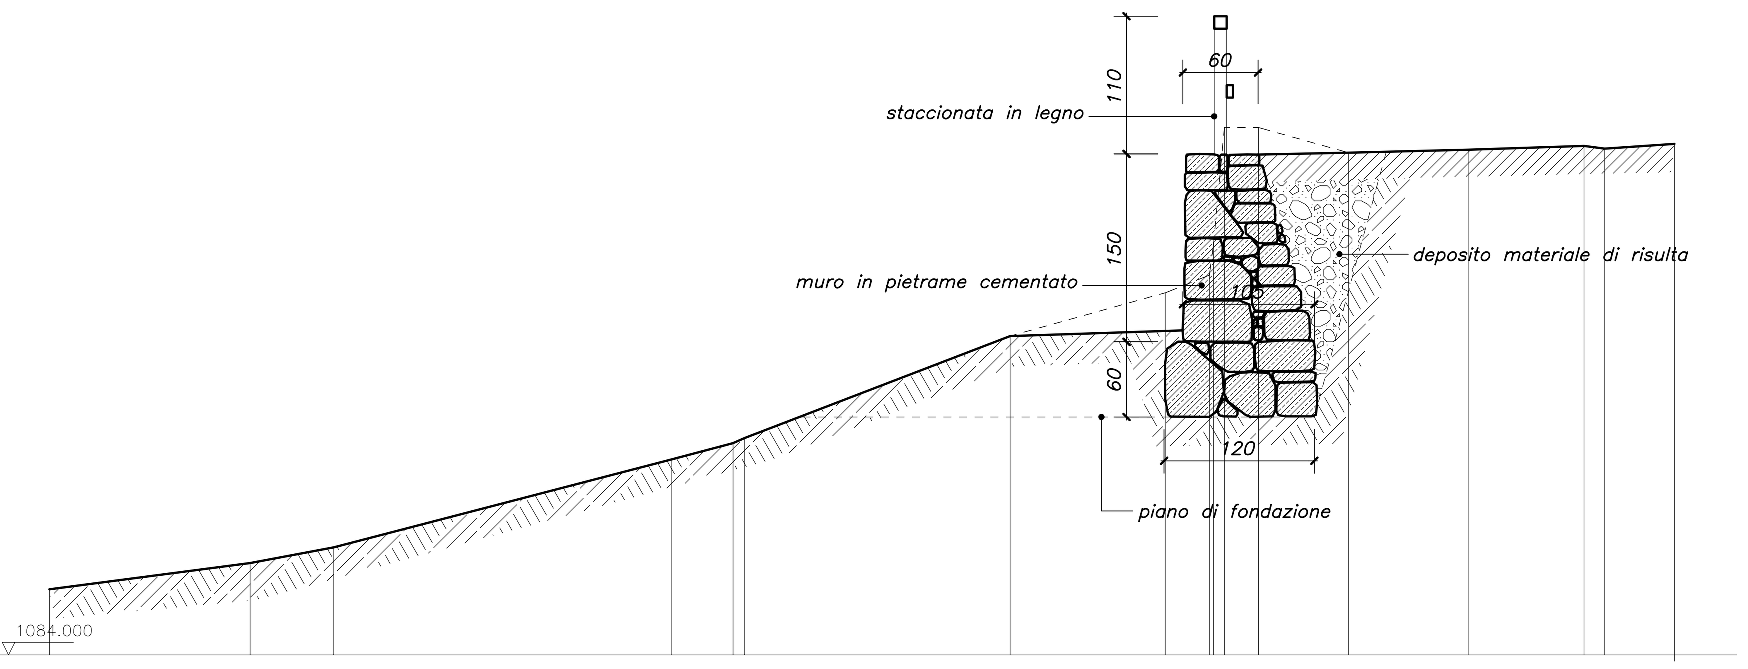

Codice	102															
Progressiva	0.000	1.603	2.270	4.965	5.459	5.552	7.670	8.913	9.261	9.294	9.382	9.654	10.373	11.327	12.253	12.418	12.975
Parziale	1.603	0.667	2.695	0.494	2.118	1.243	0.348	0.272	0.719	0.954	0.926	0.165	0.557				
Quota	1084.524	1084.733	1084.859	1085.561	1085.691	1085.732	1086.546	1086.893	1087.032	1087.275	1088.212	1088.211	1088.010	1088.034	1088.064	1088.042	1088.080

Sezione 4

Scala H 1/50

Scala V 1/50

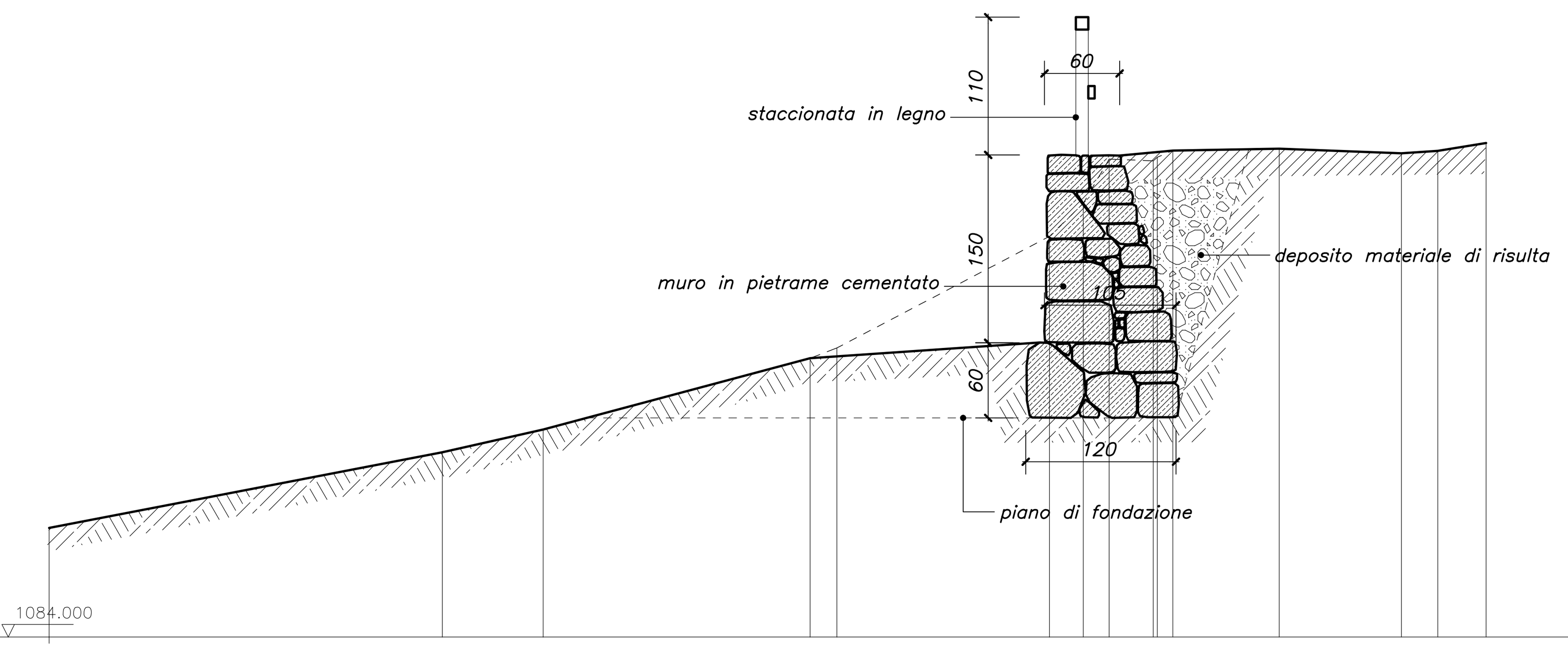

Codice	187														
Progressiva	0.000	3.141	3.945	6.078	6.292	7.989	8.260	8.466	8.818	8.851	8.975	9.824	10.801	11.092	11.477	12.044
Parziale	3.141	0.804	2.133	0.214	1.697	0.271	0.206	0.352	0.849	0.977	0.291	0.385	0.567			
Quota	1084.871	1085.476	1085.657	1086.226	1086.308	1087.199	1087.463	1087.816	1087.803	1087.831	1087.885	1087.899	1087.862	1087.882	1087.945	

Sezione 6

Scala H 1/50

Scala V 1/50

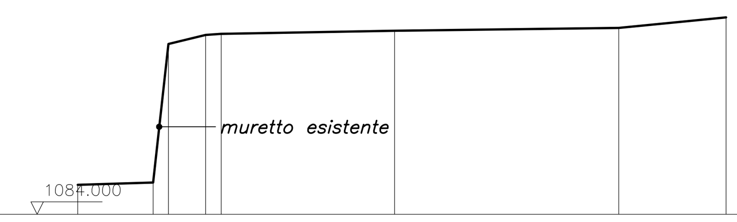

Codice								
Progressiva	0.000	0.601	0.724	1.021	1.145	2.530	4.320	5.177	5.660
Parziale	0.601	0.297	1.385	1.790	0.857	0.483			
Quota	1086.235	1086.253	1087.362	1087.434	1087.444	1087.468	1087.491	1087.575	

Sezione 7

Scala H 1/50

Scala V 1/50

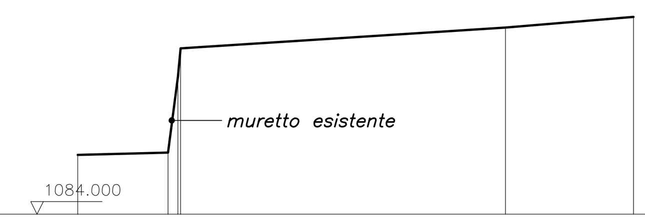

Codice							
Progressiva	0.000	0.721	0.800	0.821	3.414	4.437	4.847
Parziale	0.721	2.593	1.023	0.410			
Quota	1086.473	1086.493	1087.097	1087.327	1087.493	1087.579	

Sezione 8

Scala H 1/50

Scala V 1/50

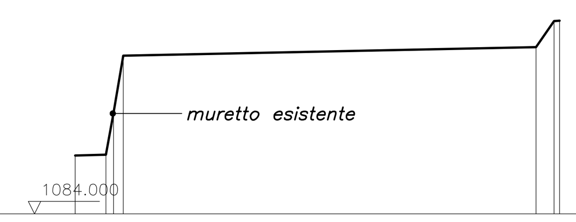

Codice								
Progressiva	0.000	0.245	0.306	0.383	3.677	3.820	3.864	4.193
Parziale	0.245	3.294	0.143	0.329				
Quota	1086.465	1086.472	1086.803	1087.260	1087.328	1087.536	1087.540	

Regione Piemonte

PROVINCIA DI TORINO

COMUNE DI SAN GIORIO DI SUSA

INTERVENTI DI MESSA IN SICUREZZA E RIPRISTINO DELLA FUNZIONALITA' DI TRATTI DI MURI DI SOTTO SCARPA INTERNI ALLE FRAZIONI CITTA' E MALPASSO

PROGETTO DEFINITIVO-ESECUTIVO

il progettista
ing. Roberto Truffa Giachet

il responsabile del servizio
ing. Massimo Biroglio

RTG Ingegneria

tavola **3**

oggetto: INTERVENTO LOCALITA' CITTA': SEZIONI TRASVERSALI E PROSPETTO

scala 1:50

rif. 171210

data Settembre'17

	EMISSIONE	NOTE		EMISSIONE	NOTE
1	13/09/2017	PRIMA EMISSIONE	4		
2			5		
3			6		

ing. Roberto Truffa Giachet – Piazza Sant'Anna 11 10085 Pont Canavese TO – tel. 0124/84160 – 337/444899