


PROFILO SCOGLIERA PROGETTO

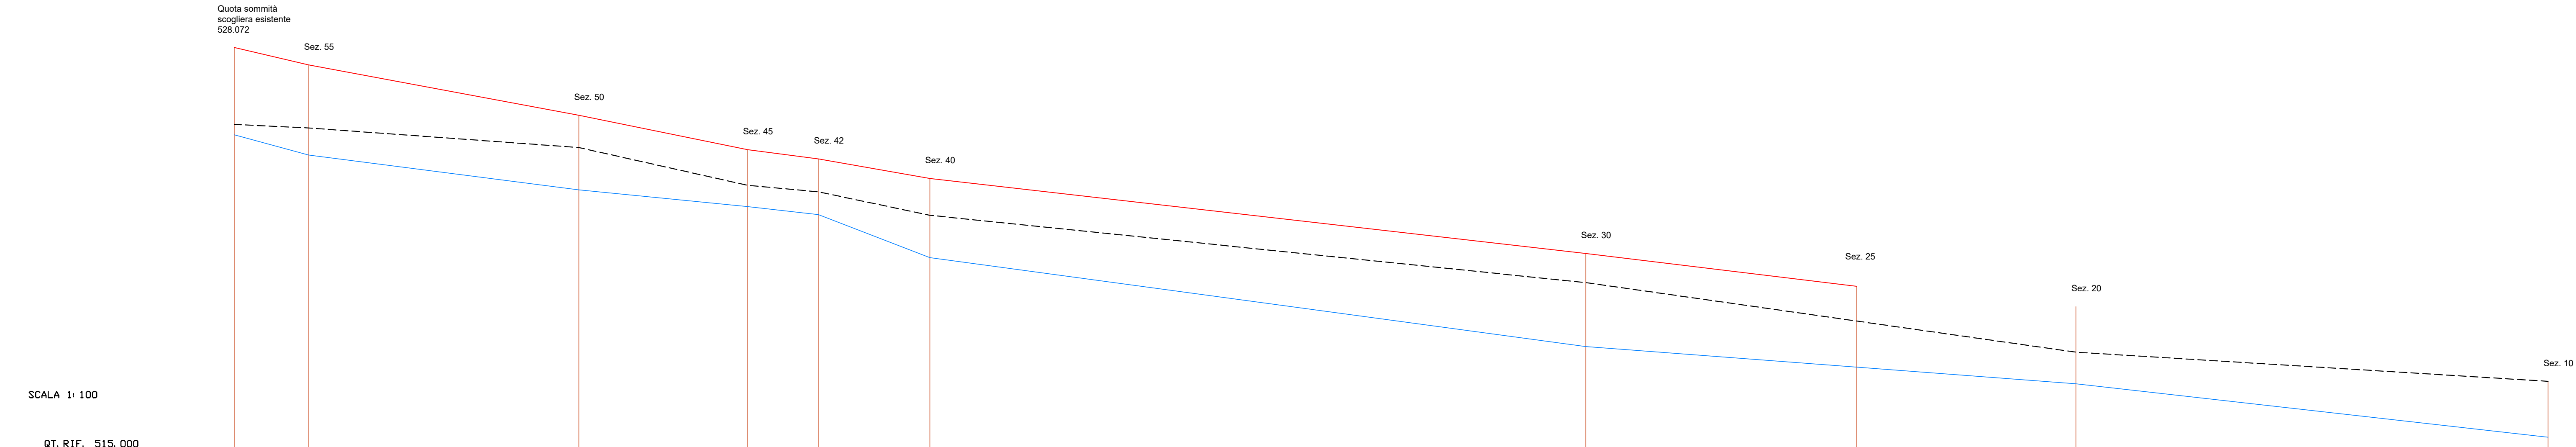

QUOTE TERRENO	528.072	527.520	525.930	524.840	524.550	523.930	521.560	521.560	519.880	517.550
QUOTE TESTA SCOGLIERA	525.639	525.527	524.909	523.715	523.508	522.768	520.640	520.640	518.441	517.580
QUOTE FONDO ALVED	525.310	524.670	523.565	523.040	522.789	521.428	518.617	518.617	517.441	515.751
DISTANZE PARZIALI	0.00	3.020	8.670	5.240	2.240	3.450	20.790	9.000	6.940	14.930



TEKNE
DI MARTINA E ASSOCIATI
Via Beaulard, 22
10139 TORINO
P.IVA: 10776510017
TEL: 011/0364820
FAX: 011/0364822
www.teknetorino.com

Redatto da:	
Codice:	MA267/D-E10_0
Data:	03 Marzo 2018
Rev:	0 1 2 3
Note:	

TUTTI I DIRITTI
RISERVATI
vietata la riproduzione,
anche parziale, di
questo elaborato senza
specifiche autorizzazioni
del redattore e del
firmatario del progetto

REGIONE
PIEMONTE

CITTA'
METROPOLITANA
DI TORINO

COMUNE DI
SAN GIORIO

MANUTENZIONE STRAORDINARIA DELL'ALVEO
DEL RIO DELLE BOINE IN APICE ALLA CONOIDE

Fase progettuale:	PROGETTO DEFINITIVO-ESECUTIVO	
N° Elaborato	PROFILO LONGITUDINALE	Data: Marzo 2018
14		Scala: 1:100

Progettista	Il Committente:
Dott. Ing. Livio Martina	