

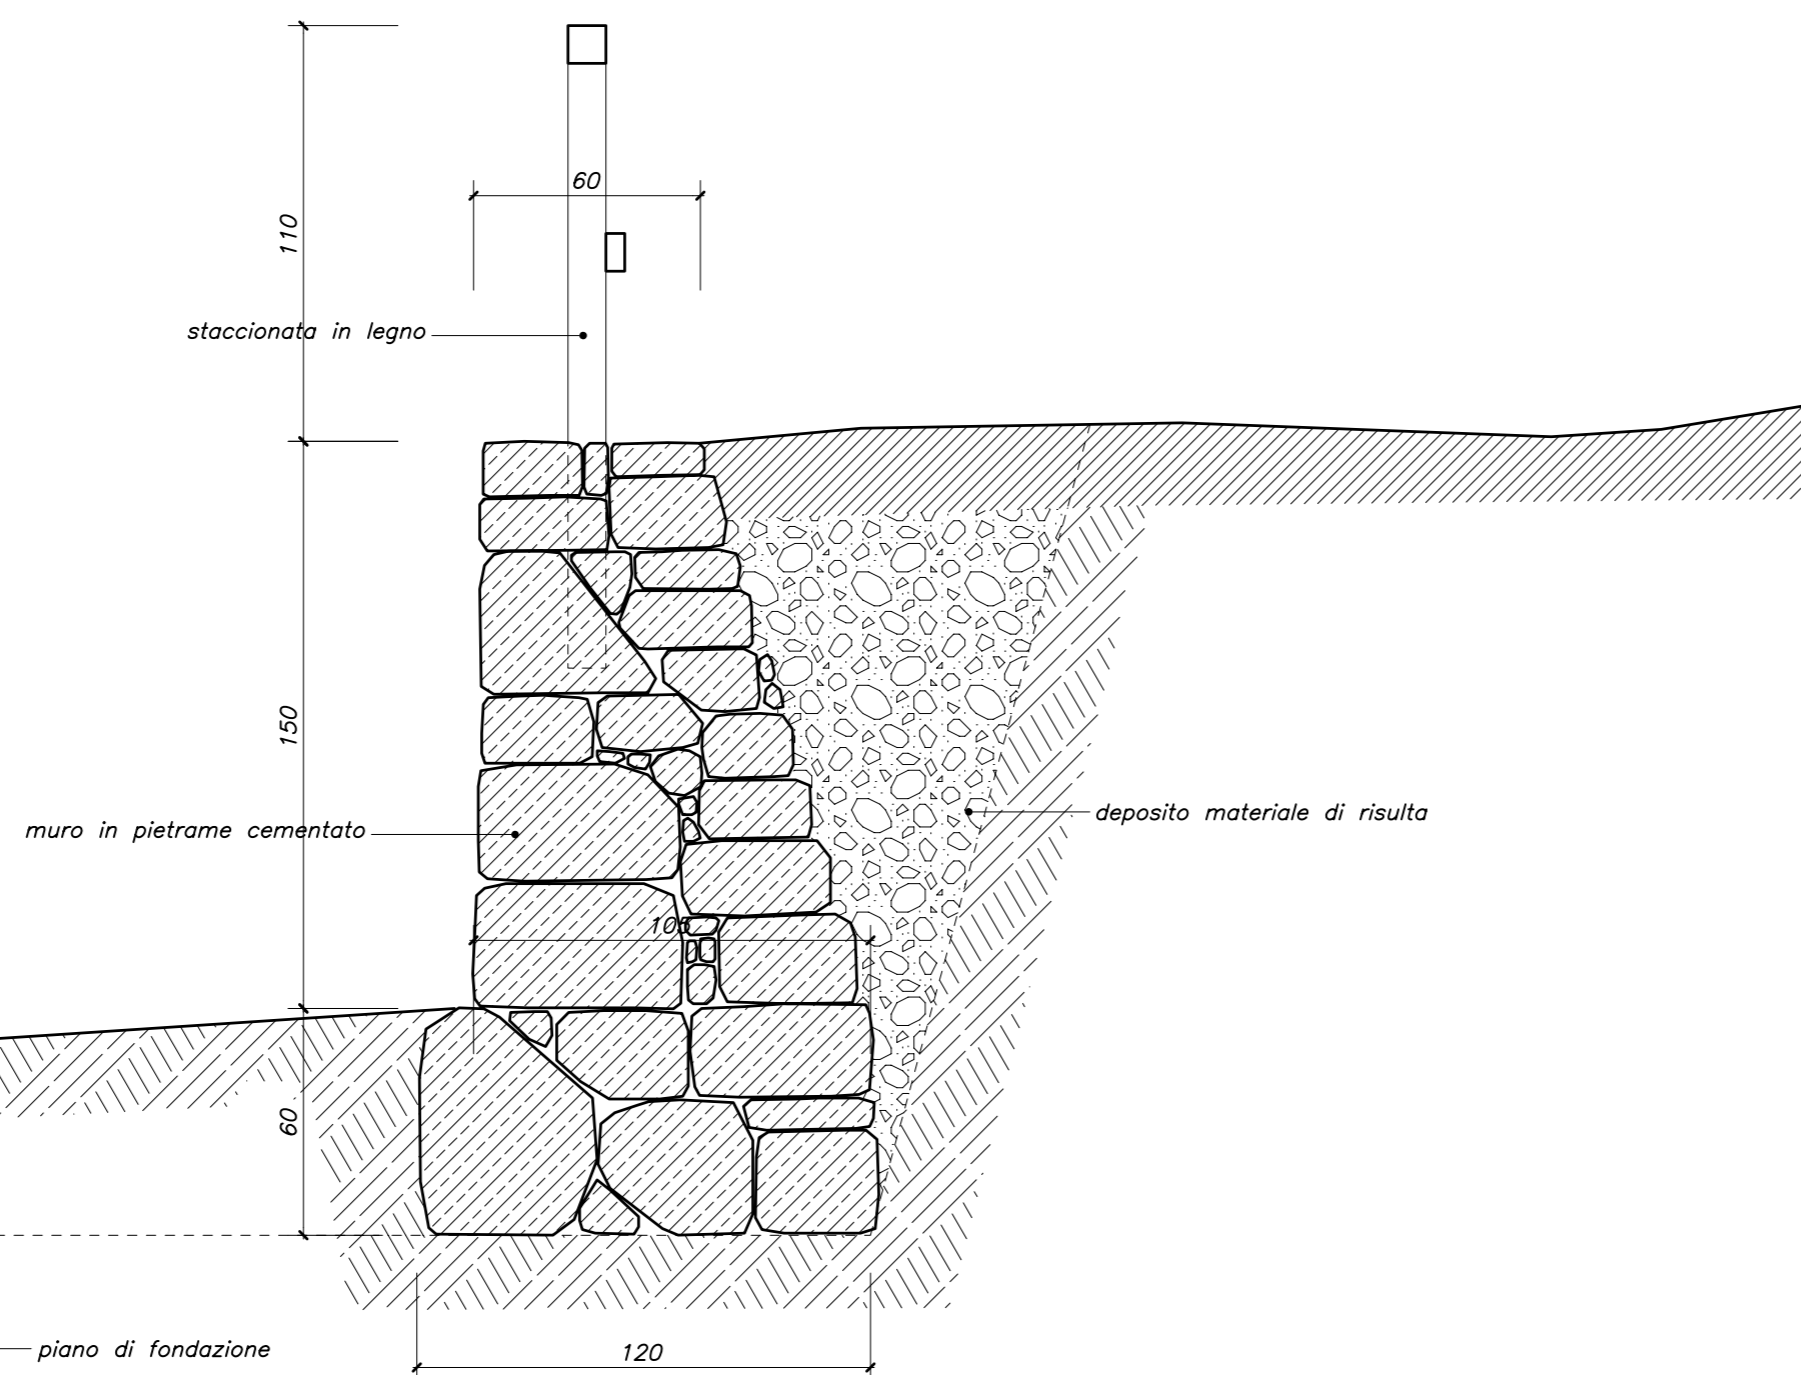


INTERVENTO LOC. MALPASSO
PARTICOLARE MURO
Scala 1:20

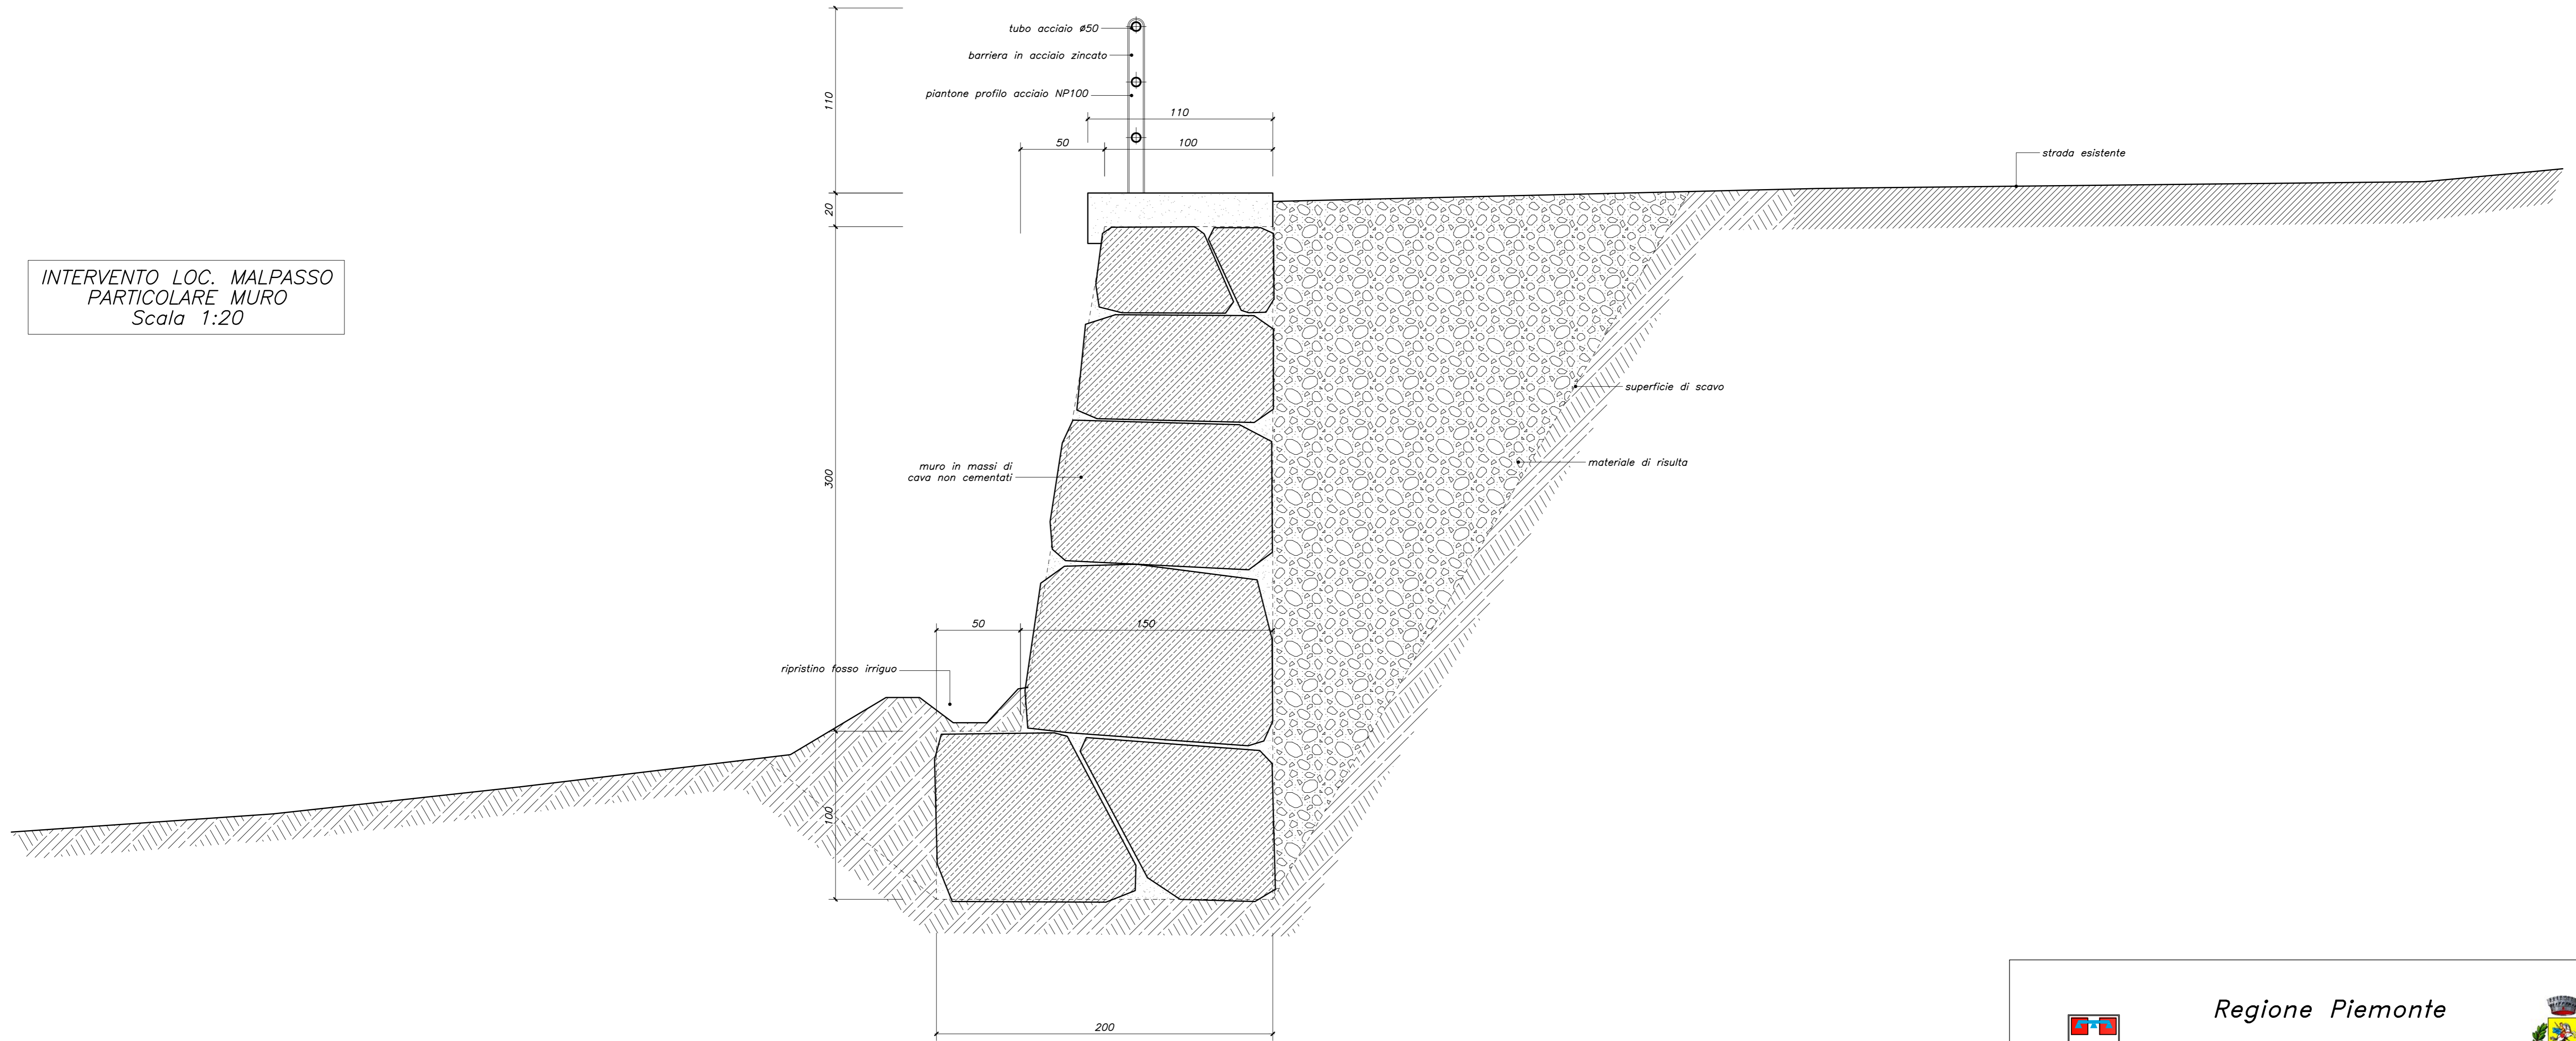

INTERVENTO LOC. CITTA'
PARTICOLARE MURO
Scala 1:20

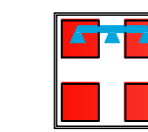

Regione Piemonte
PROVINCIA DI TORINO



COMUNE DI SAN GIORIO DI SUSA

INTERVENTI DI MESSA IN SICUREZZA E RIPRISTINO DELLA FUNZIONALITA' DI TRATTI DI MURI DI SOTTO SCARPA INTERNI ALLE FRAZIONI CITTA' E MALPASSO
PROGETTO DEFINITIVO-ESECUTIVO

il progettista
ing. Roberto Truffa Giachet

il responsabile del servizio
ing. Massimo Biroglio



tavola

6

oggetto

PARTICOLARI COSTRUTTIVI

scala 1:20

rif. 171210	1	13/09/2017	PRIMA EMISSIONE	4		
	2			5		
	3			6		
data Settembre '17	EMISSIONE	NOTE	EMISSIONE	NOTE		

ing. Roberto Truffa Giachet - Piazza Sant'Anna 11 10085 Pont Canavese TO - tel. 0124/84160 - 337/444899